

ZEICHENLEGENDE		
AD/AHD ABGEHÄNGTE DECKE	FH FENSTERHÖHE	UK UNTERKANTE
BRH BRÜSTUNGSHÖHE	FPF FIRSPFETTE	UZ UNTERZUG
NMB BEREICH NICHT MESSBAR	GH GESCHOSSHÖHE	UKLZ UNTERKANTE UNTERZUG
BNB BEREICH NICHT BEGEBBAR	HK HEIZKÖRPER	UKTR UNTERKANTE TRÄGER
DH DURCHGANGSHÖHE	KD KAPPEDECKE	— GESCHNITTENE KANTEN
DF DACHFLÄCHENFENSTER	RH RAUMHÖHE	— SICHTKANTEN
DR DUNSTROHR	MPF MITTELPFETTE	----- KANTEN VOR ODER ÜBER SCHNITTEBENEN
DRH DREMPELHÖHE	S SCHWELLE	- - - - VERDECKTE LINIEN
ELT STROMZÄHLER	TH TÜRHOHE	..... NICHT MESSBARE LINIEN



WDVS WÄRMEDÄMMVERBUNDSYSTEM  
IN BRANDWANDBEREICHEN MINERALISCH - NICHT BRENNBAR !  
TREPPEHAUSENFENSTER mdst. 60/90 cm i.L. ÖFFNUNGSFLÜGEL  
BRANDWÄNDE mdst. 30 cm über DACHHAUT

- RH 325 Raumhöhe (im Mittel)
- AD270 Höhe abgehängte Decke
- BESTAND
- ABRISSE
- NEUBAU

INDEX		
INDEX	DATUM	ÄNDERUNG
D	18.04.2013	WE01/ KG MK 1.2.3 – HA./ AUSBAUMASSE/ LAGE HK
C	08.04.2013	ANPASSUNG TERRASSENBRÜSTUNGEN VH= 2.RETTUNGSWEG
B	16.01.2013	BADER, HEIZKÖRPER, SCHACHTE, LICHTSCHACHTE
A	10.01.2013	ANPASSUNG GRUNDRISS WE04 IM 1.OG

BAUHERR : SAMONIG WESERKIEZ GmbH & Co.KG  
KURFÜRSTENDAMM 36  
10719 BERLIN  
TELEFON 030.5470748-0  
FAX 030.547074825


PLANUNG : INGENIEURBÜRO J. NEUMANN  
DIPL.-ING. JORG NEUMANN  
KLOTHILDESTASSE 6  
13156 BERLIN – NIEDERSCHONHAUSEN  
TELEFON 030.474831-51 FAX -52

Energetische Sanierung  
Dachgeschoßausbau, Aufzugs- und Balkonbauten,  
Modernisierung und Instandsetzung

**KIEN 8** WOHNHAUS IN 12053 BERLIN  
**KIENITZER STRASSE 8**  
(2012-07)

**ERDGESCHOSS**

GENEHMIGUNGSPLANUNG DATUM : 28.09.2012  
M 1 : 100 ZEICHN.NR. G\_02\_EG

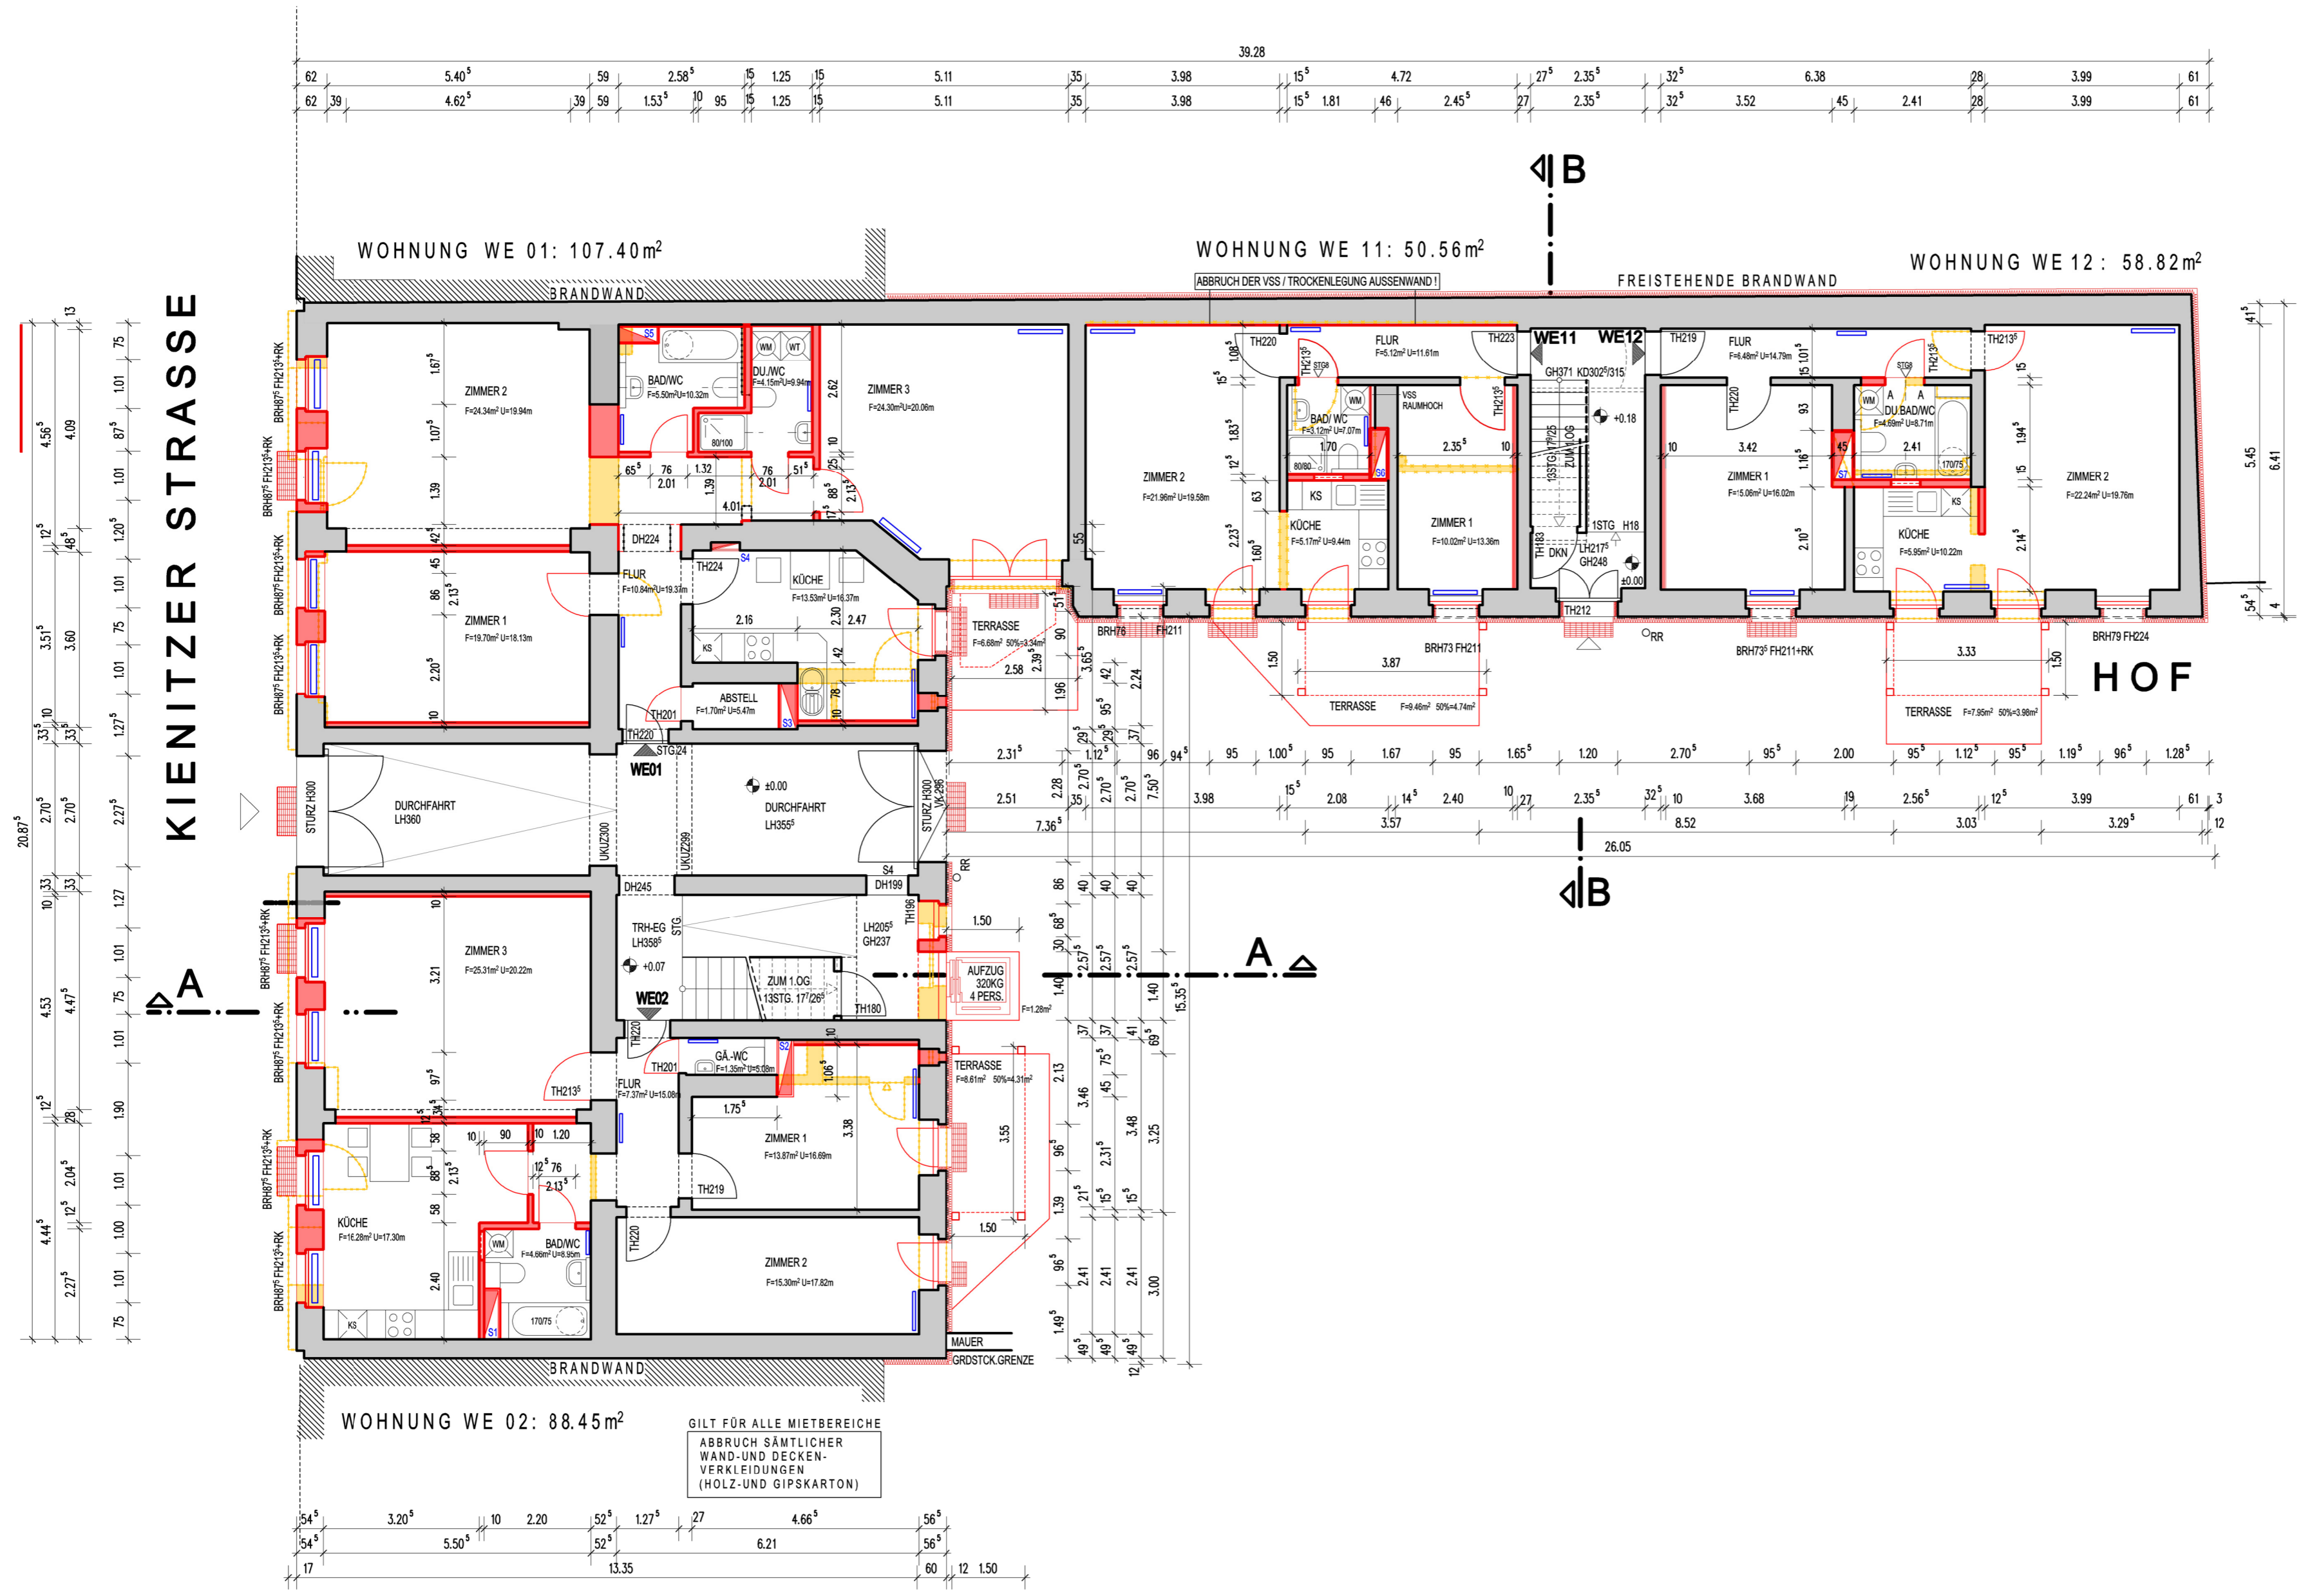

KIENTZER STRASSE

VOR BEGINN DER AUSFÜHRUNG SIND ALLE MASSE AM BAU ZU PRÜFEN !